


OBVODY MDO

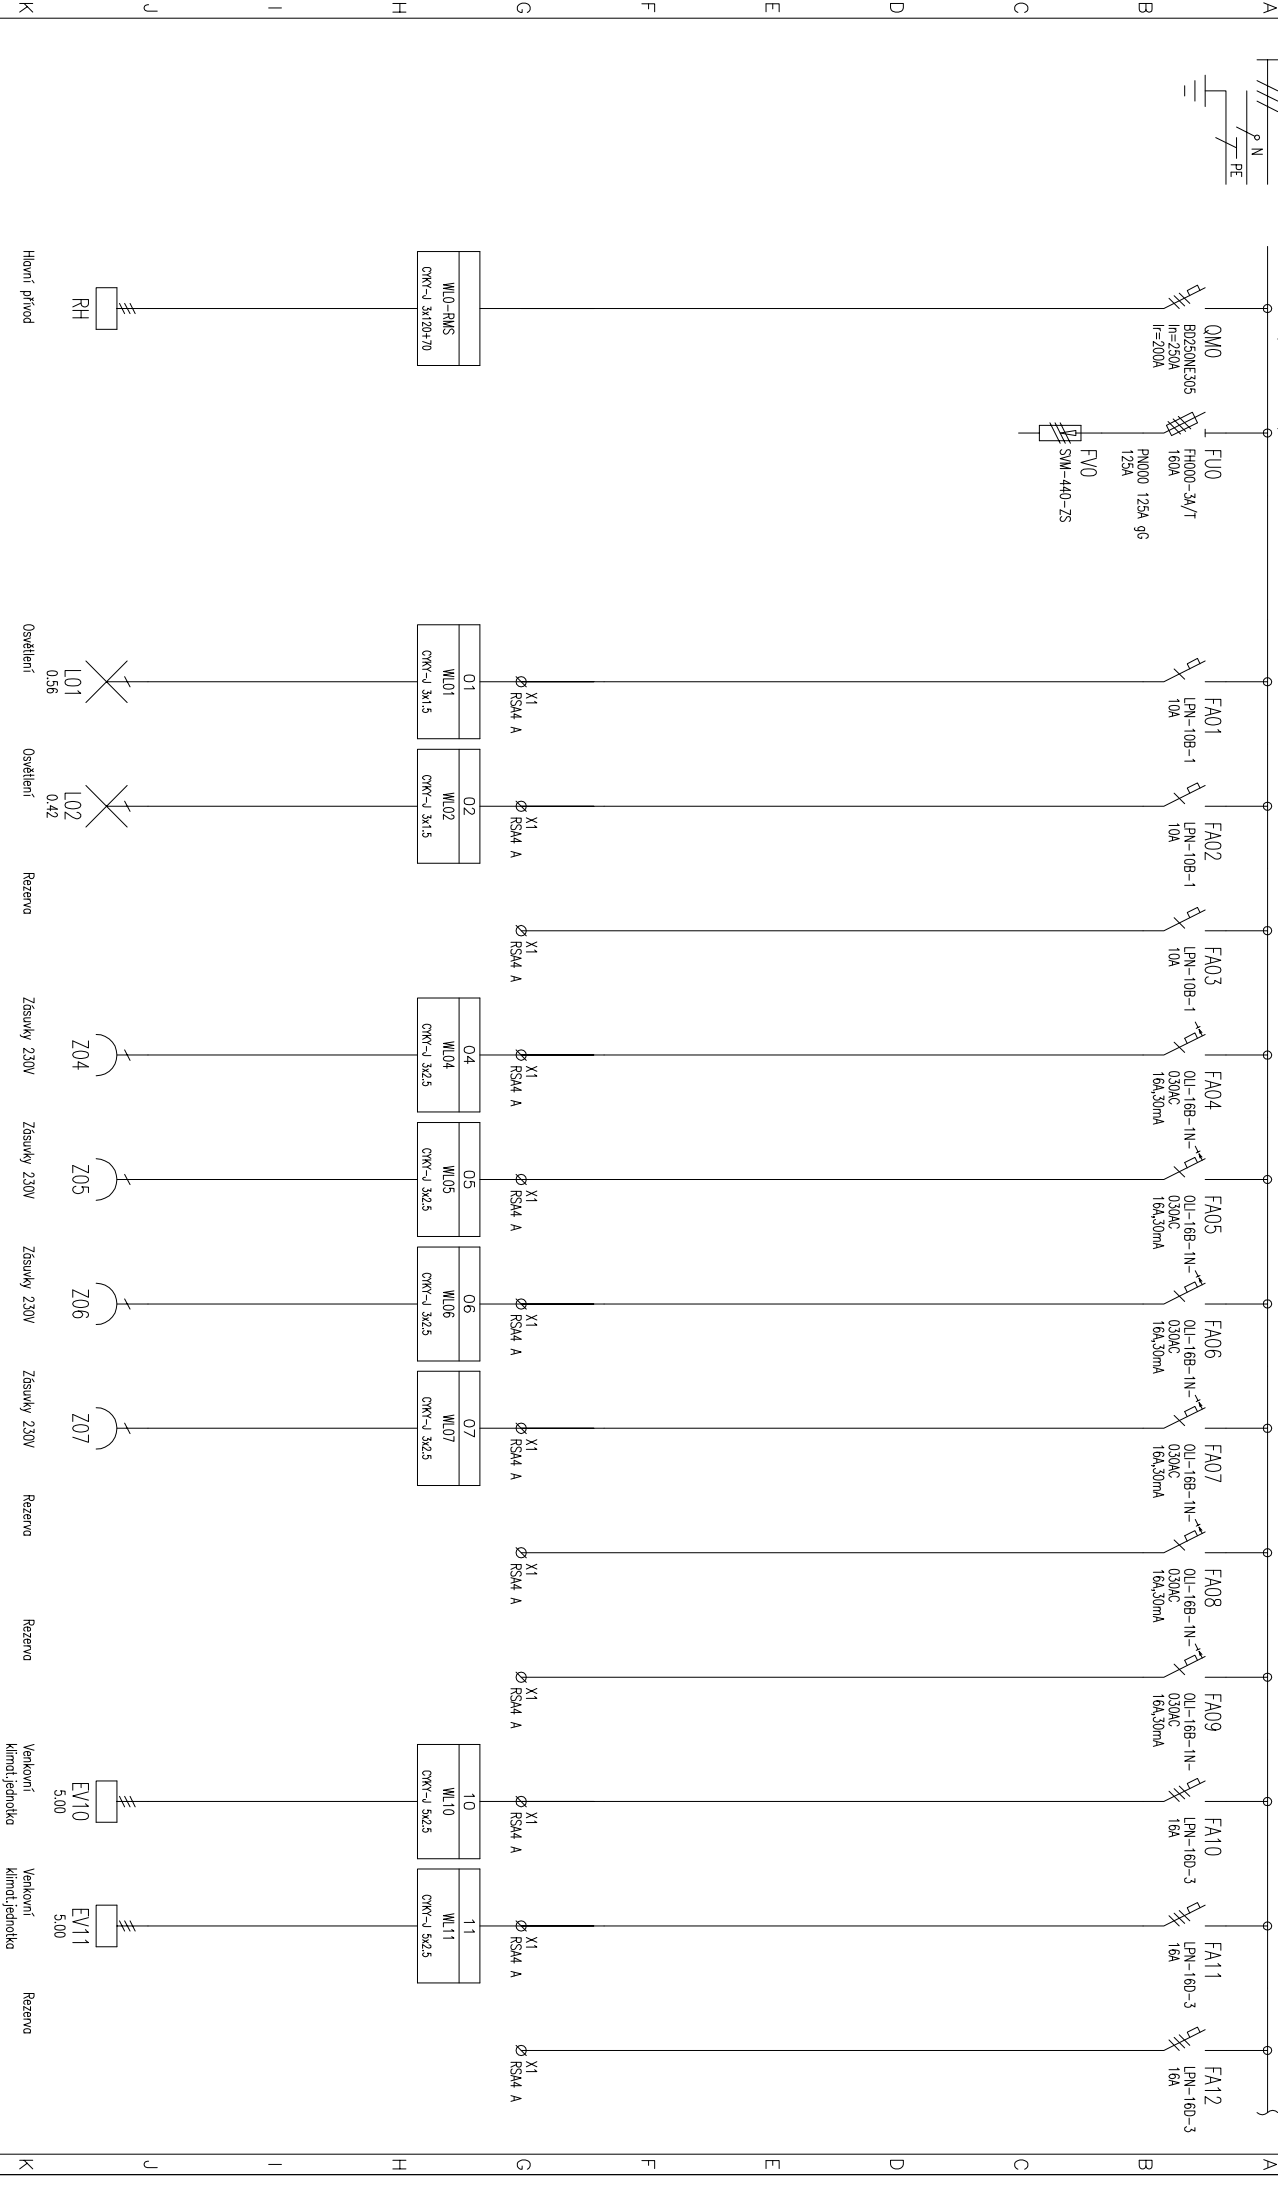

1	2	3	4	5	6	7	8	9	10	11	12	13	14	15	16	17				
Wpracovni: Čunek Pavel			AKCE: Suterén ČŠI-Frani Šfámka						Investor:			Zak.číslo: 11-314			A.K.: 11-314			Listů:		
Kontrolová:			Prostor byvalého krytu CO			Elektroinstalace			Obsch:			Změna/Datum:			V.č.: VO2			List:		
Datum : 06.12.2011									Rozvaděč RMS			Měřtko: N						2		