


1 2 3 4 5 6 7 8 9 10 11 12 13 14 15 16 17

OBVODY D02

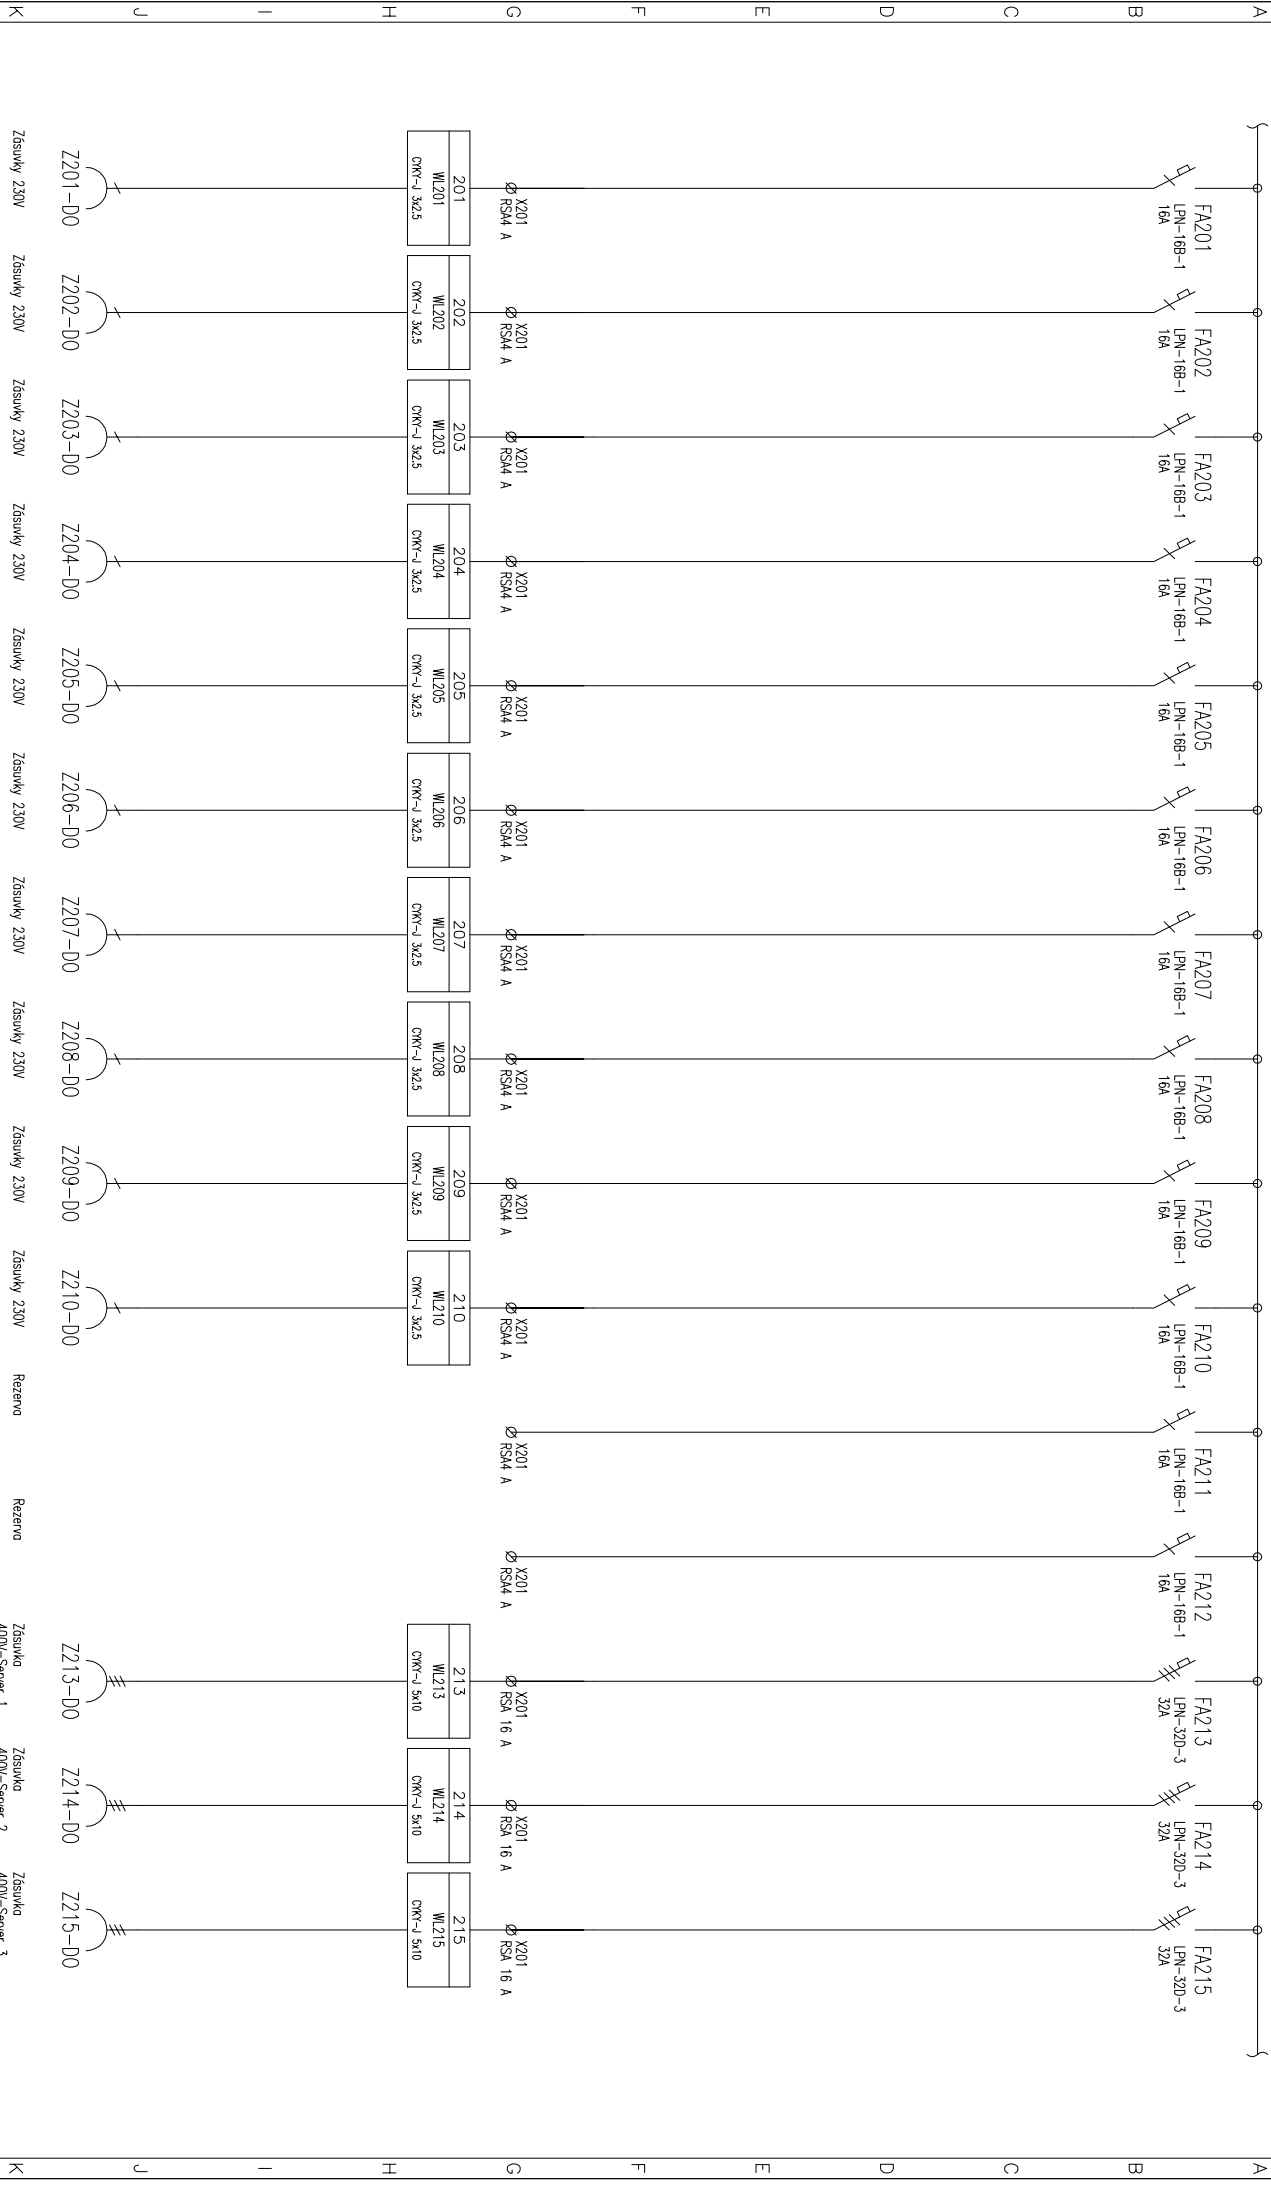

Wpracovali: Čunek Pavel			AKCE: Suterén ČŠI-Frani Šrámka			Investor:			Zak.číslo: 11-314			A.K.: 11-314			Listů:	
Kontrolovali:			Prostor byvalého krytu CO			Obsch:			Změn/Datum:			V.č.:			List:	
Datum : 06.12.2011			Elektroinstalace			Rozvaděč RMS			Měřtko: N			VO2			6	