


OPRAVA FASÁDY ZAHRNULJE :

- ODSTRANĚNÍ NEČISTOT A PLÍSNI POMOCÍ BIOCIDNÍHO PŘÍPRAVKU
- OMYTÍ VODOU
- POŠKOZENÁ MÍSTA NA FASÁDĚ BUDOU LOKÁLNĚ VYSPRAVENA
- PENETRACI PODKLADU
- NÁTĚR SILIKONOVOU BARVOU - ODSÍN BÍLÝ

POZNÁMKA :

- BUDE PROVEDENO VYČISTĚNÍ OKAPŮ A PLOCHY STŘECHY
- BUDE PROVEDENA REVIZE STŘEŠNÍCH VTKŮ
- PO SKONČENÍ MONTÁŽE BUDOU OČISTĚNY OKENNÍ PARAPETY, HROMOSVOD A DEŠŤOVÉ SVODY
- OD NEČISTOT VZNIKLYCH PŘI PROVÁDĚNÍ PRACÍ
- NEFUNKČNÍ TRELÁŽE BUDOU DEMONTOVÁNY A ULOŽENY DO SKLADU DLE POKYŇŮ INVESTORA

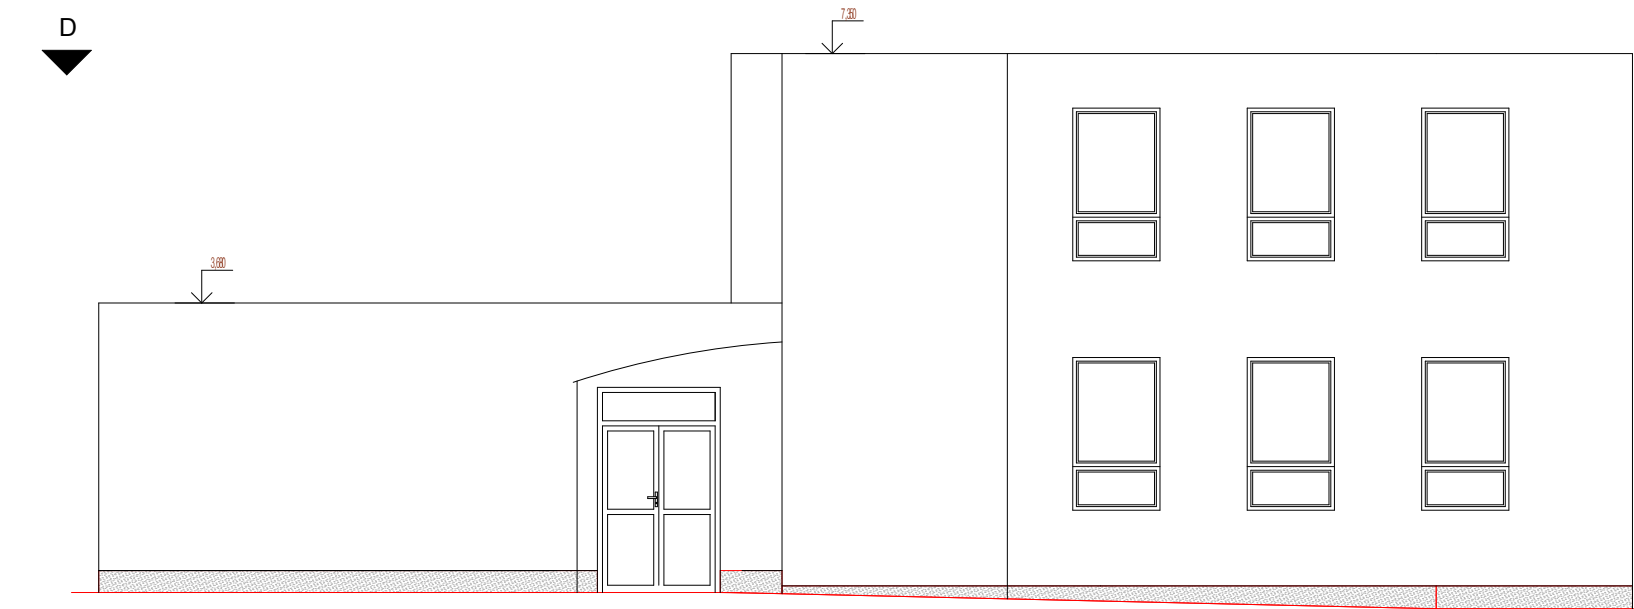


LEGENDA :

- 01 NOVÉ OKNO, 900X900 mm, PLASTOVÉ, BARVA BÍLÁ, Uw = 1,2 W.m-2.K-1, MIKROVENTILACE, SKLO ČIRÉ PRŮHLÉDNÉ 4-16-4, OTEVÍRAVO SKLOPNÉ, CELOOBVODOVÉ KOVÁNÍ,POJISTKA PROTI SVĚŠENÍ KŘÍDLA - 6 ks
- K1 VENKOVNÍ PARAPET, TITANZINEK, DÉLKA 900 MM, RŠ 280 mm, ILEPENÍ ENKOLITEM - 6 ks
- P1 VNITŘNÍ PARAPET, PLASTOVÝ, DÉLKA 900 MM, ŠÍŘKA 200 mm, ILEPENÍ PUR PĚNOU - 6 ks

POZNÁMKA :

- PŘED ZAHÁJENÍM VÝROBY BUDE PROVEDENO ZAMĚŘENÍ PRVKŮ DLE SKUTEČNOSTI
- STÁVAJÍCÍ DŘEVĚNÁ OKNA NA SCHODÍSTI DEMONTOVAT VČ. VNITŘNÍCH A VNĚJŠÍCH PARAPETŮ
- NOVÁ OKNA OSADIT DO PŮVODNÍCH OTVORŮ, OSTĚNÍ OPRAVIT OMÍTKOU A OPATŘIT MALBOU DLE BARVY FASÁDY
- VNITŘNÍ A VENKOVNÍ PARAPETY OSADIT DLE PŮVODNÍCH ROZMĚRŮ

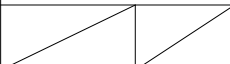název : OPRAVY A PRÁCE ÚDRŽBY ČESKÁ ŠKOLNÍ INSPEKCE ARABSKÁ 683, PRAHA 6			
investor : Česká školní inspekce Fráni Šrámka 37 Praha 5 150 21		kontroloval: kreslil : Ing. Jiří Chmel Sokolská 136/53 Valašské Meziříčí 757 01	
objekt - provozní soubor : PAVILON A			
název výkresu : POHLEDY C,D			
část :			
počet A4 : 2A4		datum vydání : 9/2013	
stupeň : DVD		měřítko : 1 : 100	
číslo zakázky : 2013-ČŠI		č.zak.profese :	
znač. výkresu :	A.2.2.10		
	profese :		