



Magistrát města Olomouce
odbor stavební, oddělení územně správní
779 11 Olomouc, Hynaisova 10

Č.j. SMOI/ÚSO/77/216/2011/Če

V Olomouci, dne 21.2.2011

Uvádějte vždy při písemném styku

Oprávněná úřední osoba pro vyřízení: Ing. Marie Černá, tel.588 488 203, fax 588 488 142, dv.2.51

Oprávněná úřední osoba pro podepisování: Ing.Miloš Hlaváček, tel. 588 488 200, dv.č.2.44

ÚZEMNÍ SOUHLAS č. 71/2011

Žadatel Česká republika - Česká školní inspekce, IČ: 006 38 994, se sídlem na adrese Fráni Šrámka 37, 150 00 Praha, zastoupený svým zástupcem - MS architekti s.r.o., se sídlem na adrese Donská 9, 101 00 Praha - dne 2.2.2011 podal oznámení o záměru

Rekonstrukce objektu ČŠI - oplocení a rampa

č.p.256 ve městě **Olomouci**, v katastrálním území **Nová Ulice**, který se nachází na parc.č. **1430/1** (zastavěná plocha a nádvoří), přístavba rampy a oplocení se dotknou pozemků parc.č. **831/3** (ostatní plocha), **831/4** (ostatní plocha) a **831/6** (ostatní plocha).

Popis záměru:

V rámci rekonstrukce objektu č.p. 256 v ulici Wellnerova, která bude spočívat ve stavebních úpravách, bude provedena také přístavba venkovní rampy pro bezbariérový přístup a nové oplocení části areálu.

Rampa bude navazovat na jihozápadní stranu předsazené vstupní části objektu, bude délky 9,3 m a šířky 1,5 m. V délce 4,2 m pak bude provedeno napojení rampy na chodník.

Nové oplocení bude řešené na části severovýchodní hranice areálu v délce 31,1 m a u východní (čelní) hranice areálu, kdy na této straně bude oplocení lomené a bude od hranice pozemků zasunuto o 3,0 – 10,0 m.

Oplocení bude z poplastovaného pletiva upevněného na ocelových sloupcích a bude výšky 1,8 m. Na čelní straně bude v oplocení osazena vchodová branka šířky 2,9 m a vjezdová brána šířky 3,1 m.

Součástí stavby budou dále úpravy stávajících zpevněných ploch v areálu a úprava revizní šachty venkovní kanalizace.

Odbor stavební, oddělení územně správní Magistrátu města Olomouce (dále jen stavební úřad), jako příslušný správní orgán dle §13 odst.1 písm.e) a § 84 zákona č. 183/2006 Sb., o územním plánování a stavebním řádu, ve znění pozdějších předpisů (dále jen stavební zákon), posoudil žádost podle § 96 odst. 2 písm. a) a h) stavebního zákona a s přihlédnutím k § 15 vyhlášky č. 503/2006 Sb., o podrobnější úpravě územního řízení, veřejnoprávní smlouvy a územního opatření pro výše uvedený záměr vydává

ú z e m n í s o u h l a s .


Územní souhlas na stavbu oplocení je konečný a žádné další rozhodnutí ve smyslu ust. § 103 odst. 1 písm. d) stavebního zákona nenásleduje. Stavba oplocení povolovaná na základě tohoto územního souhlasu již nepodléhá oznámení o užívání ani kolaudačnímu souhlasu.

| | | |
|-----------------------------|-----------|--------------------|
| MS architekti s.r.o. | | |
| přijato dne: | pod. č.: | charakter |
| 25.2. | 74. | Sod. |
| k vyřízení/za správnost: | | zakázka/středisko: |
| RLRO | | |
| pokyny k platbě/dne: | poznámka: | |
| | | |

Úpravy stávajících zpevněných ploch a revizní šachty jsou charakterizované jako udržovací práce, na které se vztahuje ustanovení § 81 odst. 3 stavebního zákona, dle kterého udržovací práce nevyžadují rozhodnutí o umístění stavby ani územní souhlas. Dále se na ně vztahuje také ustanovení § 103 odst.1, písm.e) stavebního zákona, dle kterého udržovací práce, jejichž provedení nemůže negativně ovlivnit zdraví osob, požární bezpečnost, stabilitu a vzhled stavby, životní prostředí a bezpečnost při užívání a nejde o udržovací práce na stavbě, která je kulturní památkou, nevyžadují stavební povolení ani ohlášení.

Přístavba rampy a stavební úpravy objektu vyžadují ještě další povolení dle stavebního zákona.

Územní souhlas platí 12 měsíců ode dne jeho vydání. Územní souhlas pozbývá platnosti, nebyla-li v této lhůtě podána žádost o stavební povolení, ohlášení nebo žádost o jiné rozhodnutí podle stavebního zákona nebo podobné rozhodnutí podle zvláštních právních předpisů pro stavební úpravy objektu a přístavbu rampy, nebo bylo – li stavební nebo jiné povolení řízení po lhůtě platnosti územního souhlasu zastaveno anebo byla-li žádost zamítnuta, popř. nebylo-li v této lhůtě započato se stavbou oplocení.

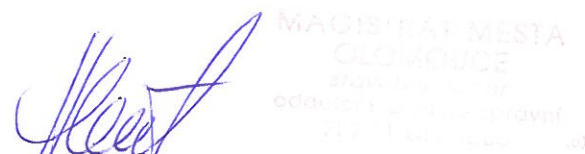

Ing. Miloš Hlaváček

vedoucí oddělení územně správního

Rozdělovník (D = doručenka; p = příloha)

Doručí se:


– zástupce žadatele:

1. D MS architekti s.r.o., Donská 9, 101 00 Praha + p

Na vědomí:

2. Spis 2x + p 2x

Příloha: ověřený situační výkres na podkladu katastrální mapy

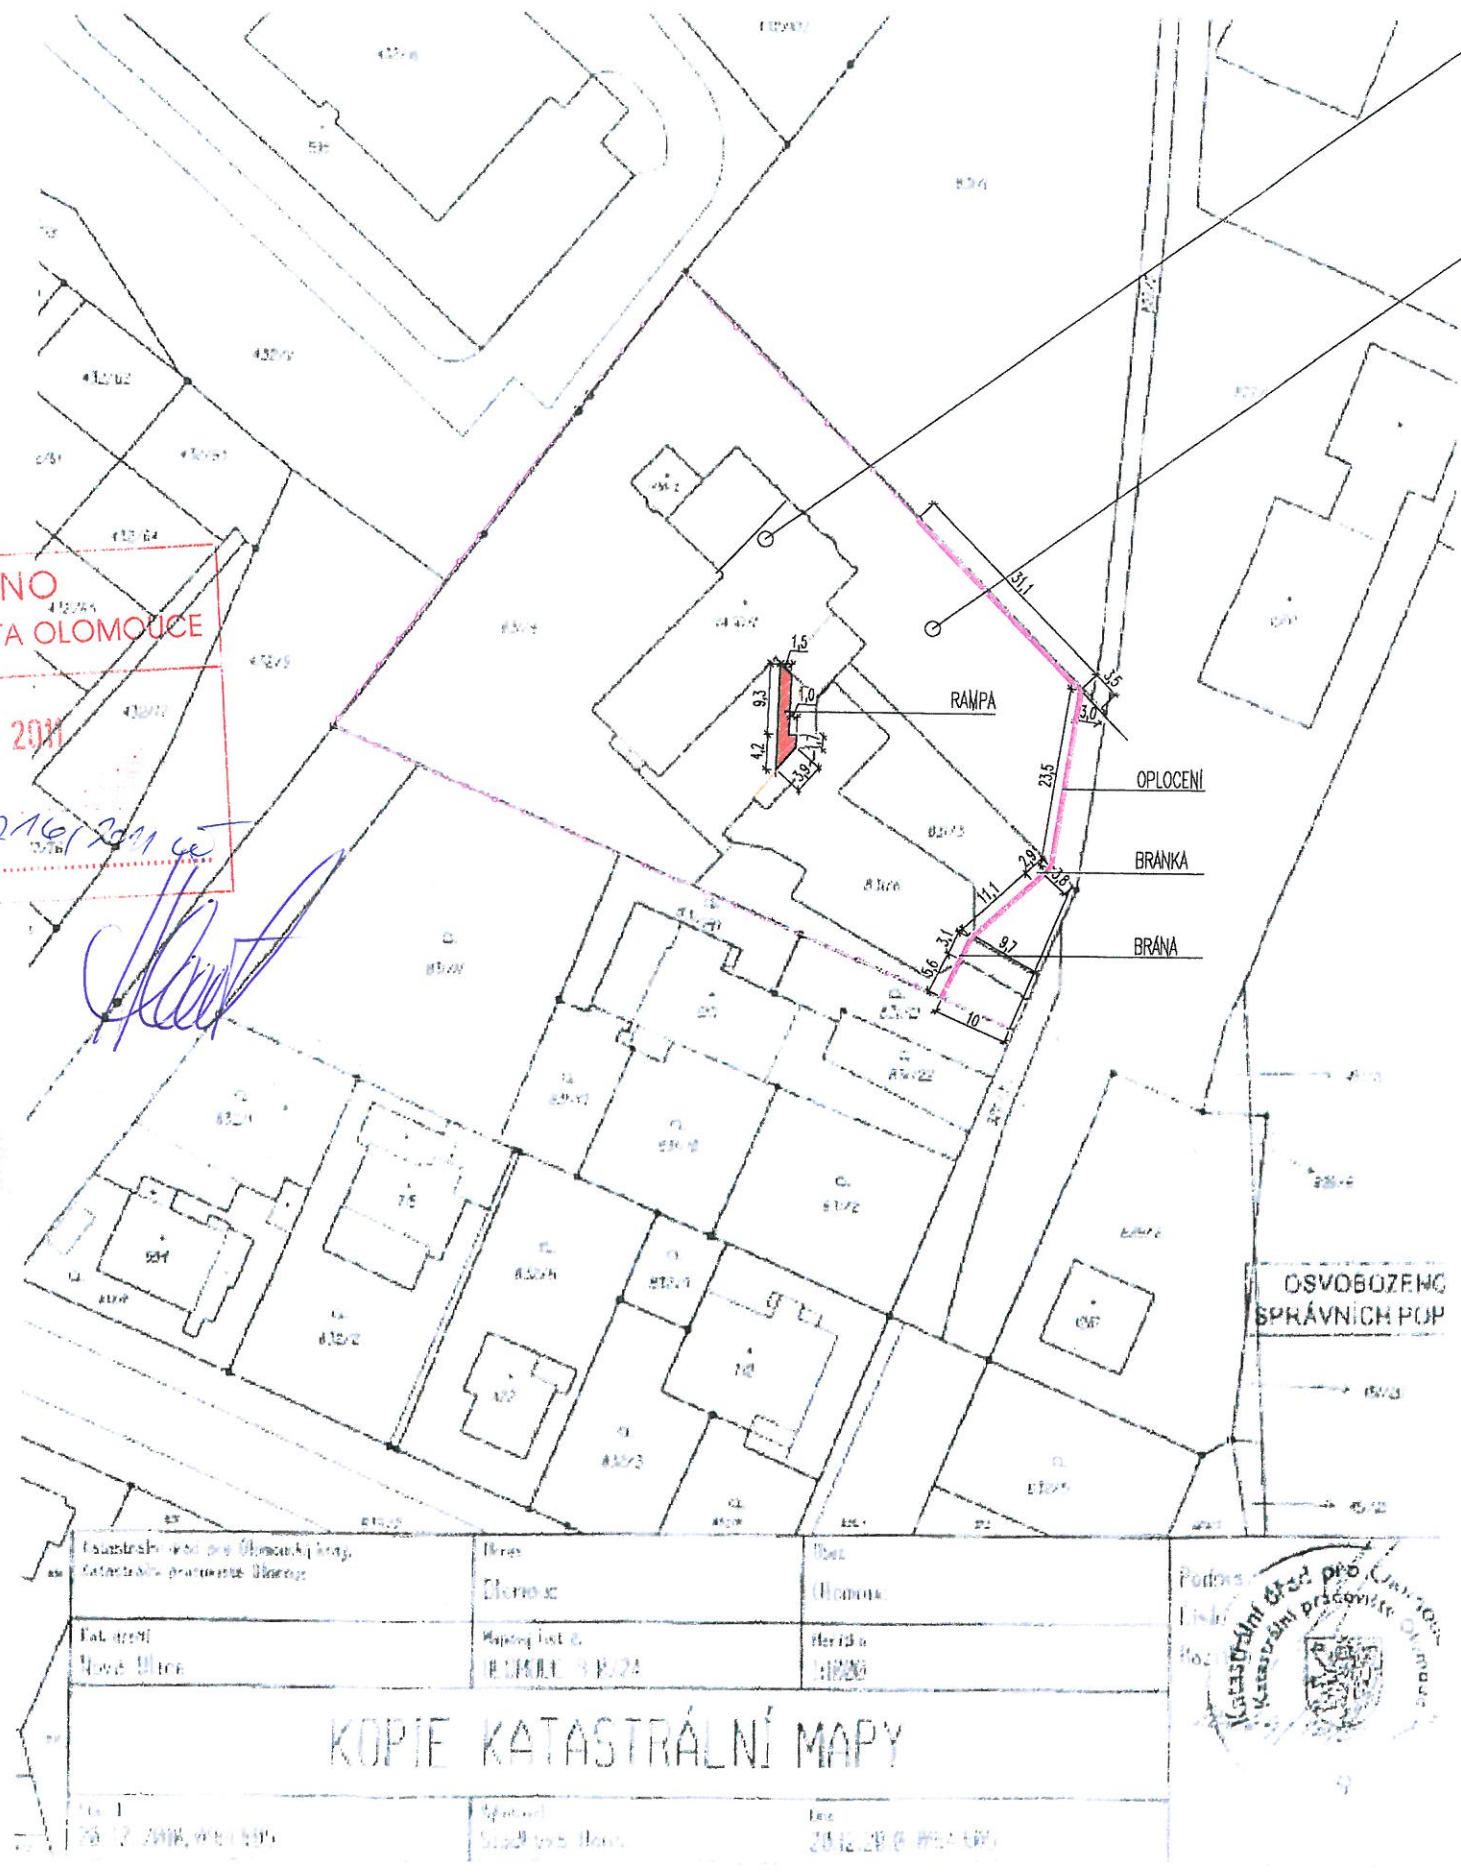

- SO.01** – REKONSTRUKCE OBJEKTU ČŠI
- SO.02** – ÚPRAVY PARTERU (ZPEVNĚNÉ PLOCHY, OPLOCENÍ)
- SO.03** – ÚPRAVY ZELENĚ, NOVÁ VSTUPNÍ RAMPA

- LEGENDA:
- STÁVAJÍCÍ OPLOCENÍ
 - NOVÉ OPLOCENÍ VČETNĚ BRANKY A BRÁNY
 - HRANA STÁVAJÍCÍHO CHODNÍKU
 - NOVĚ NAVRHOVANÁ RAMPA A NAPOJENÍ NA CHODNÍK



±0,000 = 216,000m.n.m

Generální projektant,
autor/Head Architect,
author



Donská 8, 101 00, Praha 10
tel.: +420 267 206 200
tel.: +420 267 206 207
e-mail: msa@msgroup.cz
web: www.msarchitekti.cz
IČO: 62580426
DIČ: CZ62580426

Stavební/investor:

Česká republika - Česká školní inspekce
Frdlařská 37, 150 21 Praha 6
tel. 251 023 226
fax 251 023 220



Název akce/ ČŠI Olomouc - Rekonstrukce objektu
Místo/Location: ul. Wellnerova 25, Olomouc
Fáze/Project Phase: Zaměření stávajícího stavu
HIP/Head designer : Mgr. Ing.arch. Elzbieta Hřebecká
Objekt/Building: SO.01, SO.02, SO.03
Projektová část/ C. Situace stavby

Architektonický návrh zpracoval/ Mgr. Ing.arch. Elzbieta Hřebecká , Akad. arch. Pavel Hřebecký

Zodpovědný projektant/ Ing. Lukáš Fictum

Vypracoval/Drawn by: Ing. Lukáš Fictum

Kontroloval/Checked by: Ing.arch. Alexandr Verner

Datum/Date: 02/2011

Formát/Format: 2 x A4

Měřítko/Scale: 1:1000

Obsah/Drawing title: ZÁKRES DO KATASTRÁLNÍ MAPY

Změny/
Revisions:

Zpracovatel projektové části/



Autorizací razítko/



Parčí/Copy No.:

Č.y.kresu/

C.1